


**KATTED**

	PROJEKTEERITUD SÕIDUTEE ASFALTBETONKATE FREESITUD ALUSEL (konstruktsioon 1A)
	PROJEKTEERITUD SÕIDUTEE ASFALTBETONKATE (konstruktsioon 1)
	PROJEKTEERITUD SÕIDUTEE ASFALTBETONKATE TAASTAMINE (konstruktsioon 2)
	PROJEKTEERITUD JALGTEE ASFALTBETONKATE (konstruktsioon 3)
	PROJEKTEERITUD MURUKIVI (konstruktsioon 4)
	PROJEKTEERITUD SÕIDUTEE BETOONKIVIDEST SILLUTIS (konstruktsioon 5)
	PROJEKTEERITUD BETOONKIVIDEST SILLUTIS (konstruktsioon 6)
	PROJEKTEERITUD MURUKÜLV KASVUALUSEL
	PROJEKTEERITUD OPTIMAALSE TERAKOOSTISega SEGUST KATE

**TINGMÄRGID (Kuubik Projekt OÜ):**

- EHTISEALUNE PIND
- EHTISE MAAPEALNE OSA
- EHTISALA
- PÄÄSUD HOONESSE
- PÄÄSUD KRUNDILE
- TÖÖMAA PIIR (HOONE JÕE 4)
- TÖÖMAA PIIR (HOONE ALEKSANDRI 53)
- TÖÖMAA PIIR (HOONE JÕE 6)
- PÜSTITATAV ABIHOONE (ALEKSANDRI TN 53 // JÕE TN 4 // 6 TARTU, TARTU LINN)
- PÜSTITATAV HOONE ALEKSANDRI 53 (ALEKSANDRI TN 53 // JÕE TN 4 // 6 TARTU, TARTU LINN)
- PÜSTITATAV HOONE JÕE 4 (ALEKSANDRI TN 53 // JÕE TN 4 // 6 TARTU, TARTU LINN)
- PÜSTITATAV HOONE JÕE 6 (ALEKSANDRI TN 53 // JÕE TN 4 // 6 TARTU, TARTU LINN)

M 1:250

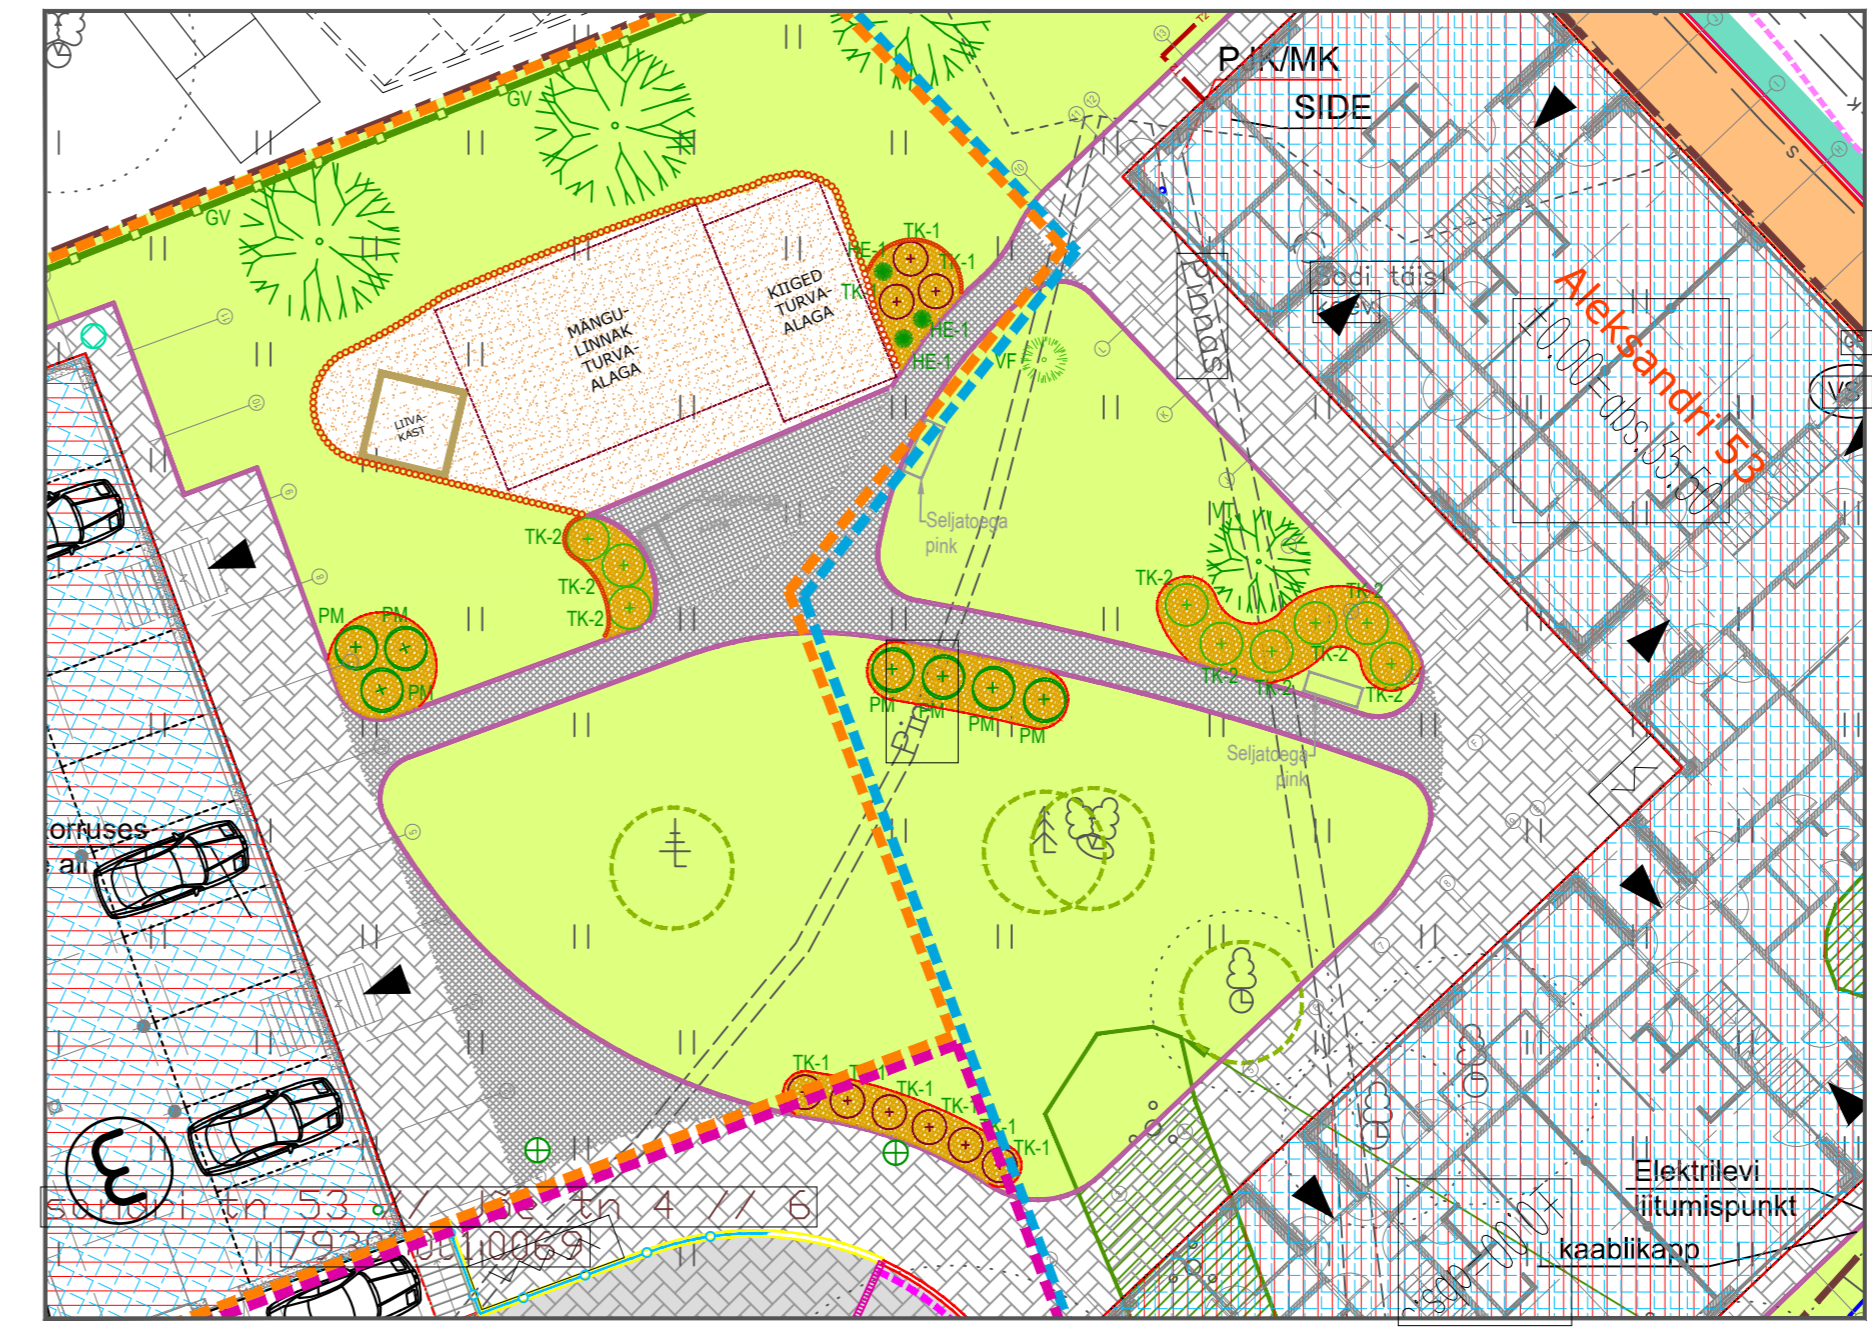

**TINGMÄRGID**

- PROJEKTEERITUD ERINEVATEL KÕRGUSTEL ASTMEPAKUD (dmin=20cm)
- PROJEKTEERITUD ÄÄRISTAVAD PAKUD (d=10cm)
- PROJEKTEERITUD METALLIST PEENRAPIIRE (h=0cm)
- PROJEKTEERITUD MULTSIGA KATE
- PROJEKTEERITUD LIVAST KATE

**KASUTATUD HALJASTUS:**

- |                                   |      |
|-----------------------------------|------|
| Harilik elupuu 'Tiny Tim'         | HE-1 |
| Harilik elupuu 'Smaragd'          | HE-2 |
| Mägimänd                          | MM   |
| Thunbergi kukerpuu 'Atropurpurea' | TK-1 |
| Thunbergi kukerpuu 'Green Carpet' | TK-2 |
| Pöösasmaran 'Goldfinger'          | PM   |
| Ginnala väher                     | GV   |
| Värd-forsüütia                    | VF   |
| Virginia toomingas 'Schubert'     | VT   |

**TINGMÄRGID**

- OLEMASOLEVAD KINNISTU PIIRID
- PROJEKTEERITUD TEE TELG
- PROJEKTEERITUD ASFALTBETON KATTE SERV
- PROJEKTEERITUD SÕIDUTEE BETOONÄREKIVI (h=8 cm)
- PROJEKTEERITUD SÕIDUTEE BETOONÄREKIVI (h=2 cm)
- PROJEKTEERITUD SÕIDUTEE BETOONÄREKIVI (h=0 cm)
- PROJEKTEERITUD SÕIDUTEE BETOONÄREKIVI (h=5 cm)
- PROJEKTEERITUD SÕIDUTEE BETOONÄREKIVI (h=5 cm)
- PROJEKTEERITUD JALGTEE BETOONÄREKIVI (Muutuva kõrgusega)
- PROJEKTEERITUD NÕLVA ÜLEMINE SERV
- PROJEKTEERITUD NÕLVA ALUMINE SERV
- LIKVIDEERITAV OBJEKT
- SÄILITATAV JA KAITSTAV PUU
- PROJEKTEERITUD NÕLV
- PROJEKTEERITUD PIIRDEAIA/VÄRAVA ASUKOHT
- PROJEKTEERITUD TUGIMÜÜRI ASUKOHT
- PROJEKTEERITUD TÕKKEPUU ASUKOHT
- ÜMBER TÕSTETAV LIIKLUSMÄRK
- OLEMASOLEV LIIKLUSMÄRK
- PROJEKTEERITUD TORUPIIRE
- PROJEKTEERITUD SIDEKAABLI LÕHESTATAV KAITSETORU
- PÜSTITATAV HOONE ALEKSANDRI 53
- PÜSTITATAV HOONE JÕE 4
- PÜSTITATAV HOONE JÕE 6
- PÜSTITATAV PRÜGI- JA RATTAMAJA

- MÄRKUSED:**
- Geodeetiline alusplaan on koostatud WeW OÜ poolt. Töö number GEO-193-17.
  - Hoonete arhitektuurseid projektid on koostatud OÜ Lunge& Ko poolt. Töö numbrid: AE-04.1-017, AE-04.2-17, AE-04.3-017
  - Hoonete konstruktiivsed projektid on koostatud Kuubik Projekt OÜ poolt. Töö numbrid: 1725-1, 1725-2, 1725-3.
  - Jõe tänava vee- ja sademeveekanaliseerimisprojekti on koostatud Mirrom OÜ poolt. Töö number 17004.
  - Projekteeritud välisvõrgud-Veevarustus ja kanalisatsioon on projekteeritud OÜ Viva Inseneride poolt. Töö number 4617.
  - Projekteeritud välisvõrgud-Elektri- ja sidevarustus on projekteeritud OÜ PB-Projekt poolt. Töö number V-596-17.
  - Projekteeritud piirete, piirdeaadade ja värvate konstruktiivne ja arhitektuurne osa on projekteeritud Kuubik Projekt OÜ poolt. Töö number 1725.
  - Projekteeritud tugimüüride konstruktiivne ja arhitektuurne osa on projekteeritud Kuubik Projekt OÜ poolt. Töö number 1725.
  - Projekteeritud prügimaja konstruktiivne ja arhitektuurne osa on projekteeritud Kuubik Projekt OÜ poolt. Töö number 1725.
  - Projekteeritud välitreppide konstruktiivne ja arhitektuurne osa on projekteeritud Kuubik Projekt OÜ poolt. Töö number 1725.

 Tiigi 78 Tartu 50410 Registrikood: 12432118 Tel +372 55 671 983 info@roadplan.ee www.roadplan.ee	Tellijä	Töö nimetus	Töö nr
	Tõnisson Kinnisvarakonsultant OÜ Rebase 1, 50104 Tartu tartu@tonisson.ee	Tartu, Aleksandri-Jõe tn arendus. Teedeehituslik osa	17077
	Joonise nimetus	Joonise nr	
	Asendiplaan	3.1	
Projekti juht	Indrek Oden	Staadium	Möötkava
Projekteerija	Kristel Liblik	Põhiprojekt	1:500
Projekteerija	Silver Kuum		Kuupäev
			20.03.2018