

1. KORRUSE RUUMIDE KOONDEKSPLIKATSIOON		
Number	NIMETUS	PINDALA [m ²]
001-1	Kontor	51.0 m ²
001-2	Köök	2.2 m ²
001-3	WC	2.1 m ²
001-4	Esik	2.0 m ²
001-5	Nõupidamine	9.5 m ²
002-1	Kontor	36.8 m ²
002-2	Köök	2.4 m ²
002-3	WC	1.8 m ²
002-4	Esik	2.0 m ²
002-5	Nõupidamine	8.6 m ²
003-1	Kontor	36.4 m ²
003-2	Köök	3.0 m ²
003-3	WC	1.7 m ²
003-4	Esik	2.2 m ²
003-5	Nõupidamine	8.1 m ²
004-1	Kontor	63.5 m ²
004-2	Köök	4.0 m ²
004-3	WC	2.0 m ²
004-4	Nõupidamine	9.4 m ²
004-5	Nõupidamine	7.8 m ²
005-1	Kontor	65.6 m ²
005-2	Esik	12.4 m ²
005-3	Nõupidamine	9.9 m ²
005-4	WC	2.0 m ²
006-1	Kontor	35.6 m ²
006-2	Köök	3.1 m ²
006-3	WC	1.6 m ²
006-4	Esik	2.2 m ²
006-5	Nõupidamine	9.0 m ²
007-1	Kontor	35.6 m ²
007-2	Köök	3.1 m ²
007-3	WC	1.6 m ²
007-4	Esik	2.2 m ²
007-5	Nõupidamine	9.0 m ²
008-1	Kontor	43.8 m ²
008-2	WC	2.2 m ²
008-3	Nõupidamine	8.0 m ²
012	Panipaik-01	6.0 m ²
013	Panipaik-02	6.8 m ²
014	Panipaik-03	3.6 m ²
016	Panipaik-04	6.8 m ²
017	Panipaik-05	5.5 m ²
019	Panipaik-06	3.1 m ²
020	Panipaik-07	5.5 m ²
021	Panipaik-08	6.8 m ²
022	Panipaik-09	3.1 m ²
023	Koridor	4.2 m ²
024	Panipaik-10	3.8 m ²

1. KORRUSE RUUMIDE KOONDEKSPLIKATSIOON		
Number	NIMETUS	PINDALA [m ²]
025	Panipaik-11	4.7 m ²
026	Koridor	1.0 m ²
027	Tehnoruum-2	14.4 m ²
028	Panipaik-12	2.7 m ²
029	Panipaik-13	3.0 m ²
030	Koridor	4.0 m ²
031	Panipaik-14	6.8 m ²
032	Koridor	4.2 m ²
033	Panipaik-15	5.5 m ²
034	Panipaik-16	3.1 m ²
035	Panipaik-17	3.1 m ²
036	Panipaik-18	5.5 m ²
037	Koridor	4.2 m ²
038	Panipaik-19	6.8 m ²
039	Koridor	1.0 m ²
040	Panipaik-20	5.5 m ²
041	Panipaik-21	2.9 m ²
042	Tehnoruum-1	10.9 m ²
100	Trepikoda	18.5 m ²
200	Trepp	6.0 m ²
300	Trepikoda	18.5 m ²
400	Trepp	6.0 m ²
500	Trepikoda	18.5 m ²
600	Trepp	6.0 m ²
800	Trepp	6.0 m ²


1. KORRUSE ÜLDKASUTATAVAD PINNAD		
NUMBER	NIMETUS	PINDALA [m ²]
037	Koridor	4.2 m ²
023	Koridor	4.2 m ²
018	Koridor	4.2 m ²
015	Koridor	4.2 m ²
030	Koridor	4.0 m ²
032	Koridor	4.2 m ²
039	Koridor	1.0 m ²
026	Koridor	1.0 m ²
500	Trepikoda	18.5 m ²
700	Trepikoda	18.5 m ²
300	Trepikoda	18.5 m ²
100	Trepikoda	18.5 m ²
200	Trepp	6.0 m ²
400	Trepp	6.0 m ²
600	Trepp	6.0 m ²
800	Trepp	6.0 m ²

1. KORRUSE TEHNORUUMID		
Number	NIMETUS	PINDALA [m ²]
042	Tehnoruum-1	10.9 m ²
027	Tehnoruum-2	14.4 m ²


1. KORRUSE BÜROOPINNAD		
NUMBER	NIMETUS	PINDALA [m ²]
001-1	Kontor	51.0 m ²
001-2	Köök	2.2 m ²
001-3	WC	2.1 m ²
001-4	Esik	2.0 m ²
001-5	Nõupidamine	9.5 m ²
002-1	Kontor	36.8 m ²
002-2	Köök	2.4 m ²
002-3	WC	1.8 m ²
002-4	Esik	2.0 m ²
002-5	Nõupidamine	8.6 m ²
003-1	Kontor	36.4 m ²
003-2	Köök	3.0 m ²
003-3	WC	1.7 m ²
003-4	Esik	2.2 m ²
003-5	Nõupidamine	8.1 m ²
004-1	Kontor	63.5 m ²
004-2	Köök	4.0 m ²
004-3	WC	2.0 m ²
004-4	Nõupidamine	9.4 m ²
004-5	Nõupidamine	7.8 m ²
005-1	Kontor	65.6 m ²
005-2	Esik	12.4 m ²
005-3	Nõupidamine	9.9 m ²
005-4	WC	2.0 m ²
006-1	Kontor	35.6 m ²
006-2	Köök	3.1 m ²
006-3	WC	1.6 m ²
006-4	Esik	2.2 m ²
006-5	Nõupidamine	9.0 m ²
007-1	Kontor	35.6 m ²
007-2	Köök	3.1 m ²
007-3	WC	1.6 m ²
007-4	Esik	2.2 m ²
007-5	Nõupidamine	9.0 m ²
008-1	Kontor	43.8 m ²
008-2	WC	2.2 m ²
008-3	Nõupidamine	8.0 m ²

1. KORRUSE PANIPAIGAD		
NUMBER	NIMETUS	PINDALA [m ²]
012	Panipaik-01	6.0 m ²
013	Panipaik-02	6.8 m ²
014	Panipaik-03	3.6 m ²
016	Panipaik-04	6.8 m ²
017	Panipaik-05	5.5 m ²
019	Panipaik-06	3.1 m ²
020	Panipaik-07	5.5 m ²
021	Panipaik-08	6.8 m ²
022	Panipaik-09	3.1 m ²
024	Panipaik-10	3.8 m ²
025	Panipaik-11	4.7 m ²
028	Panipaik-12	2.7 m ²
029	Panipaik-13	3.0 m ²
031	Panipaik-14	6.8 m ²
033	Panipaik-15	5.5 m ²
034	Panipaik-16	3.1 m ²
035	Panipaik-17	3.1 m ²
036	Panipaik-18	5.5 m ²
038	Panipaik-19	6.8 m ²
040	Panipaik-20	5.5 m ²
041	Panipaik-21	2.9 m ²

1. KORRUSE PLAAN 1 : 100

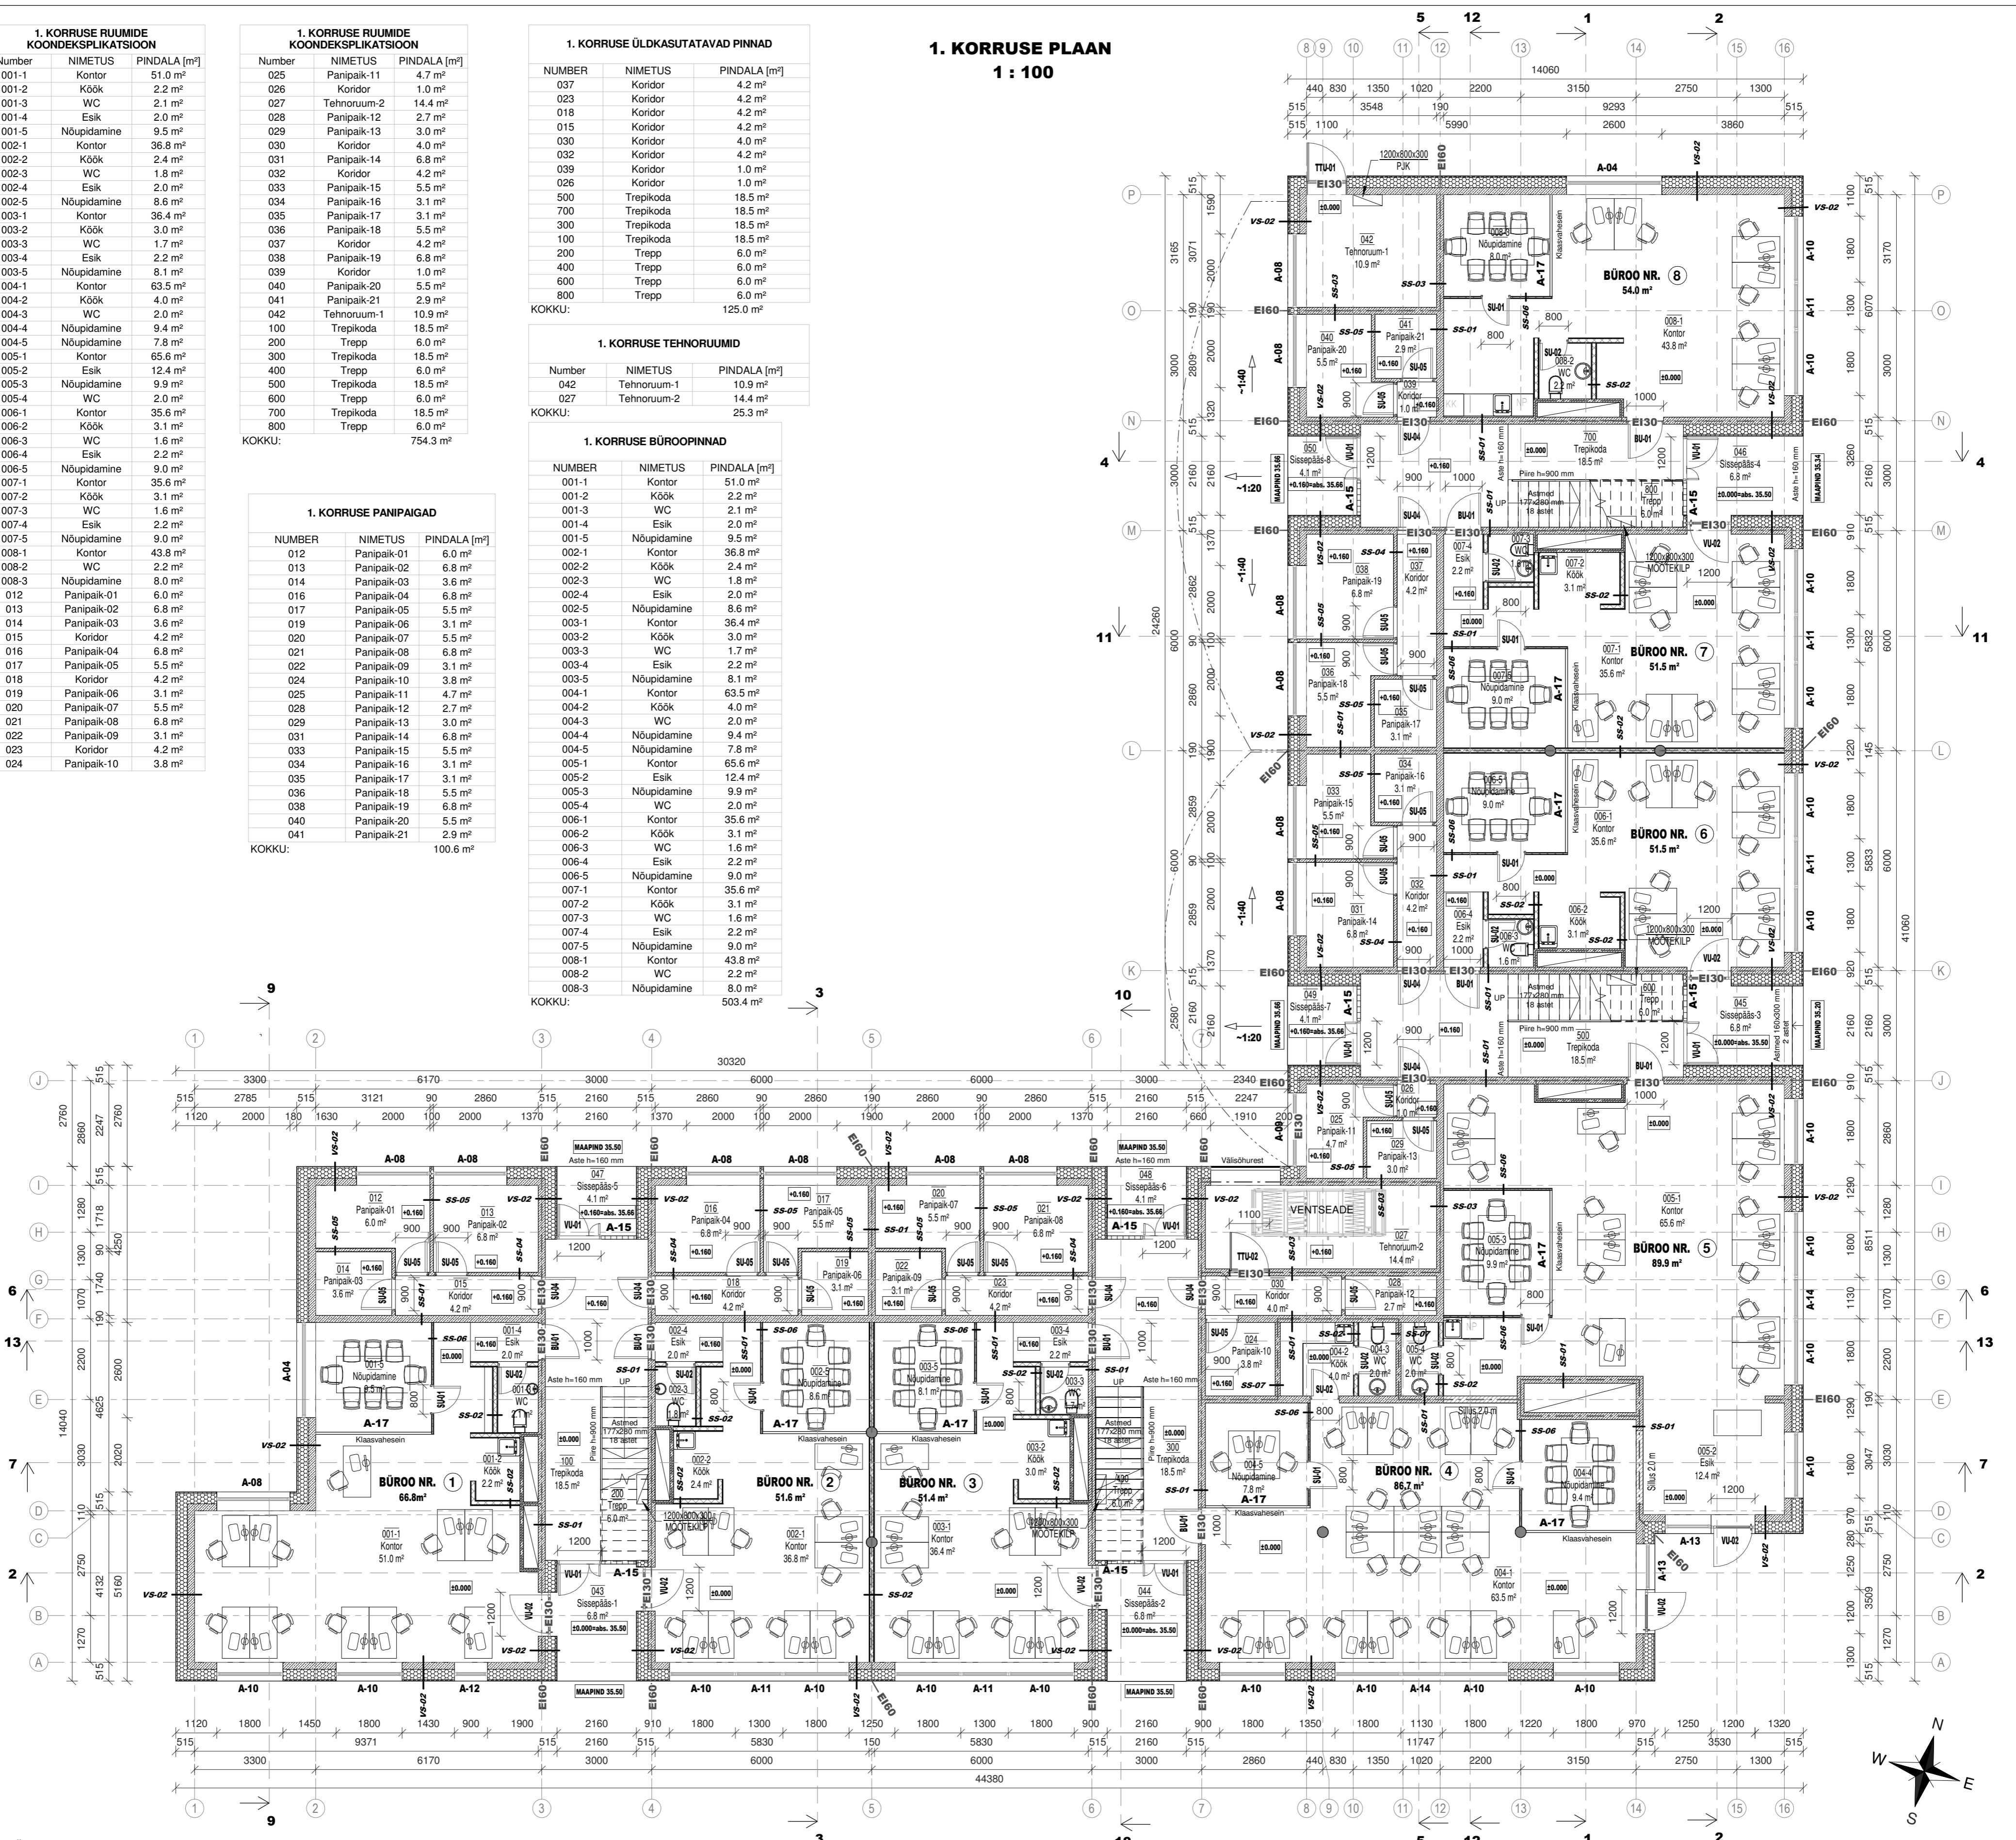

TINGMÄRGID:

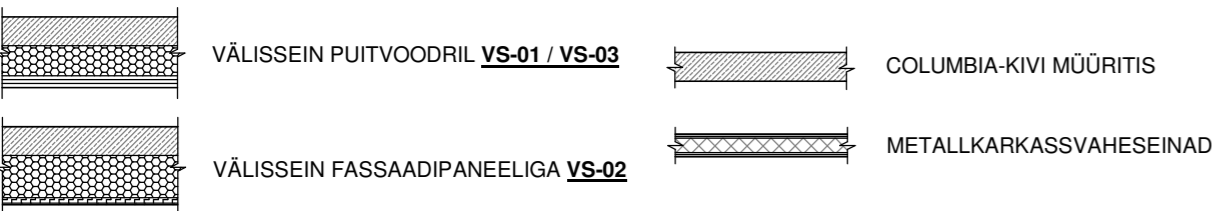

ÜLDMÄRKUSED:

- Joonist vaadata koos arhitektuurse ja konstruktiivse osa joonistega.
- Joonise näidatud materjalid ja detailid täpsustada enne tellimist arhitektiga.
- Joonise ja seletuskirja vastuolude korral konsulteerida õige lahenduse saamiseks arhitektiga.
- Nõuded materjalidele ja konstruktsioonidele vaadata vastavalt seletuskirjas esitatutele.
- Kõik kasutatavad tooted paigaldada vastavalt tootja poolt väljastatud nõuetele ja paigaldusjuhendile.
- Käesolev töö on koostatud eelprojekti staadiumis. Ehitamiseks koostada põhi- ja tööprojekt.
- Kõik mõõdud täpsustada ehitustööde käigus.

Muutus	Kuupäev	Inits.	Alkiri	Muutuse sisu
Arh. osa vastutav spetsialist	Andres Lunge, ARHITEKTIBÜROO LUNGE & KO OÜ (EP10532420-0001), tel: 50 69 798			
Tellijaja	TÕNISSON KINNISVARAKONSULTANT OÜ (10638376), Rebase tn 1 Tartu, 50104, Tellija esindaja Sulev Pusaar, tel: 7344888			
Objekt	Aleksandri tn 53, Tartu, Tartu linn			
Joonis	1. KORRUSE PLAAN			
Projekteerija	Kuubik Projekt OÜ EEP001276			
Joon.	Evert Soonberg			Töö nr. 1725-1
	e-mail: evert@kuubikprojekt.ee			Stadium EP
Vast. spets.	Preet Russak			Leht Mõõtka
	tel: 52 29 243; e-mail: preet@kuubikprojekt.ee			Kuupäev 20.06.2018