



I KORRUSE PARKLA PLAAN  
1 : 100

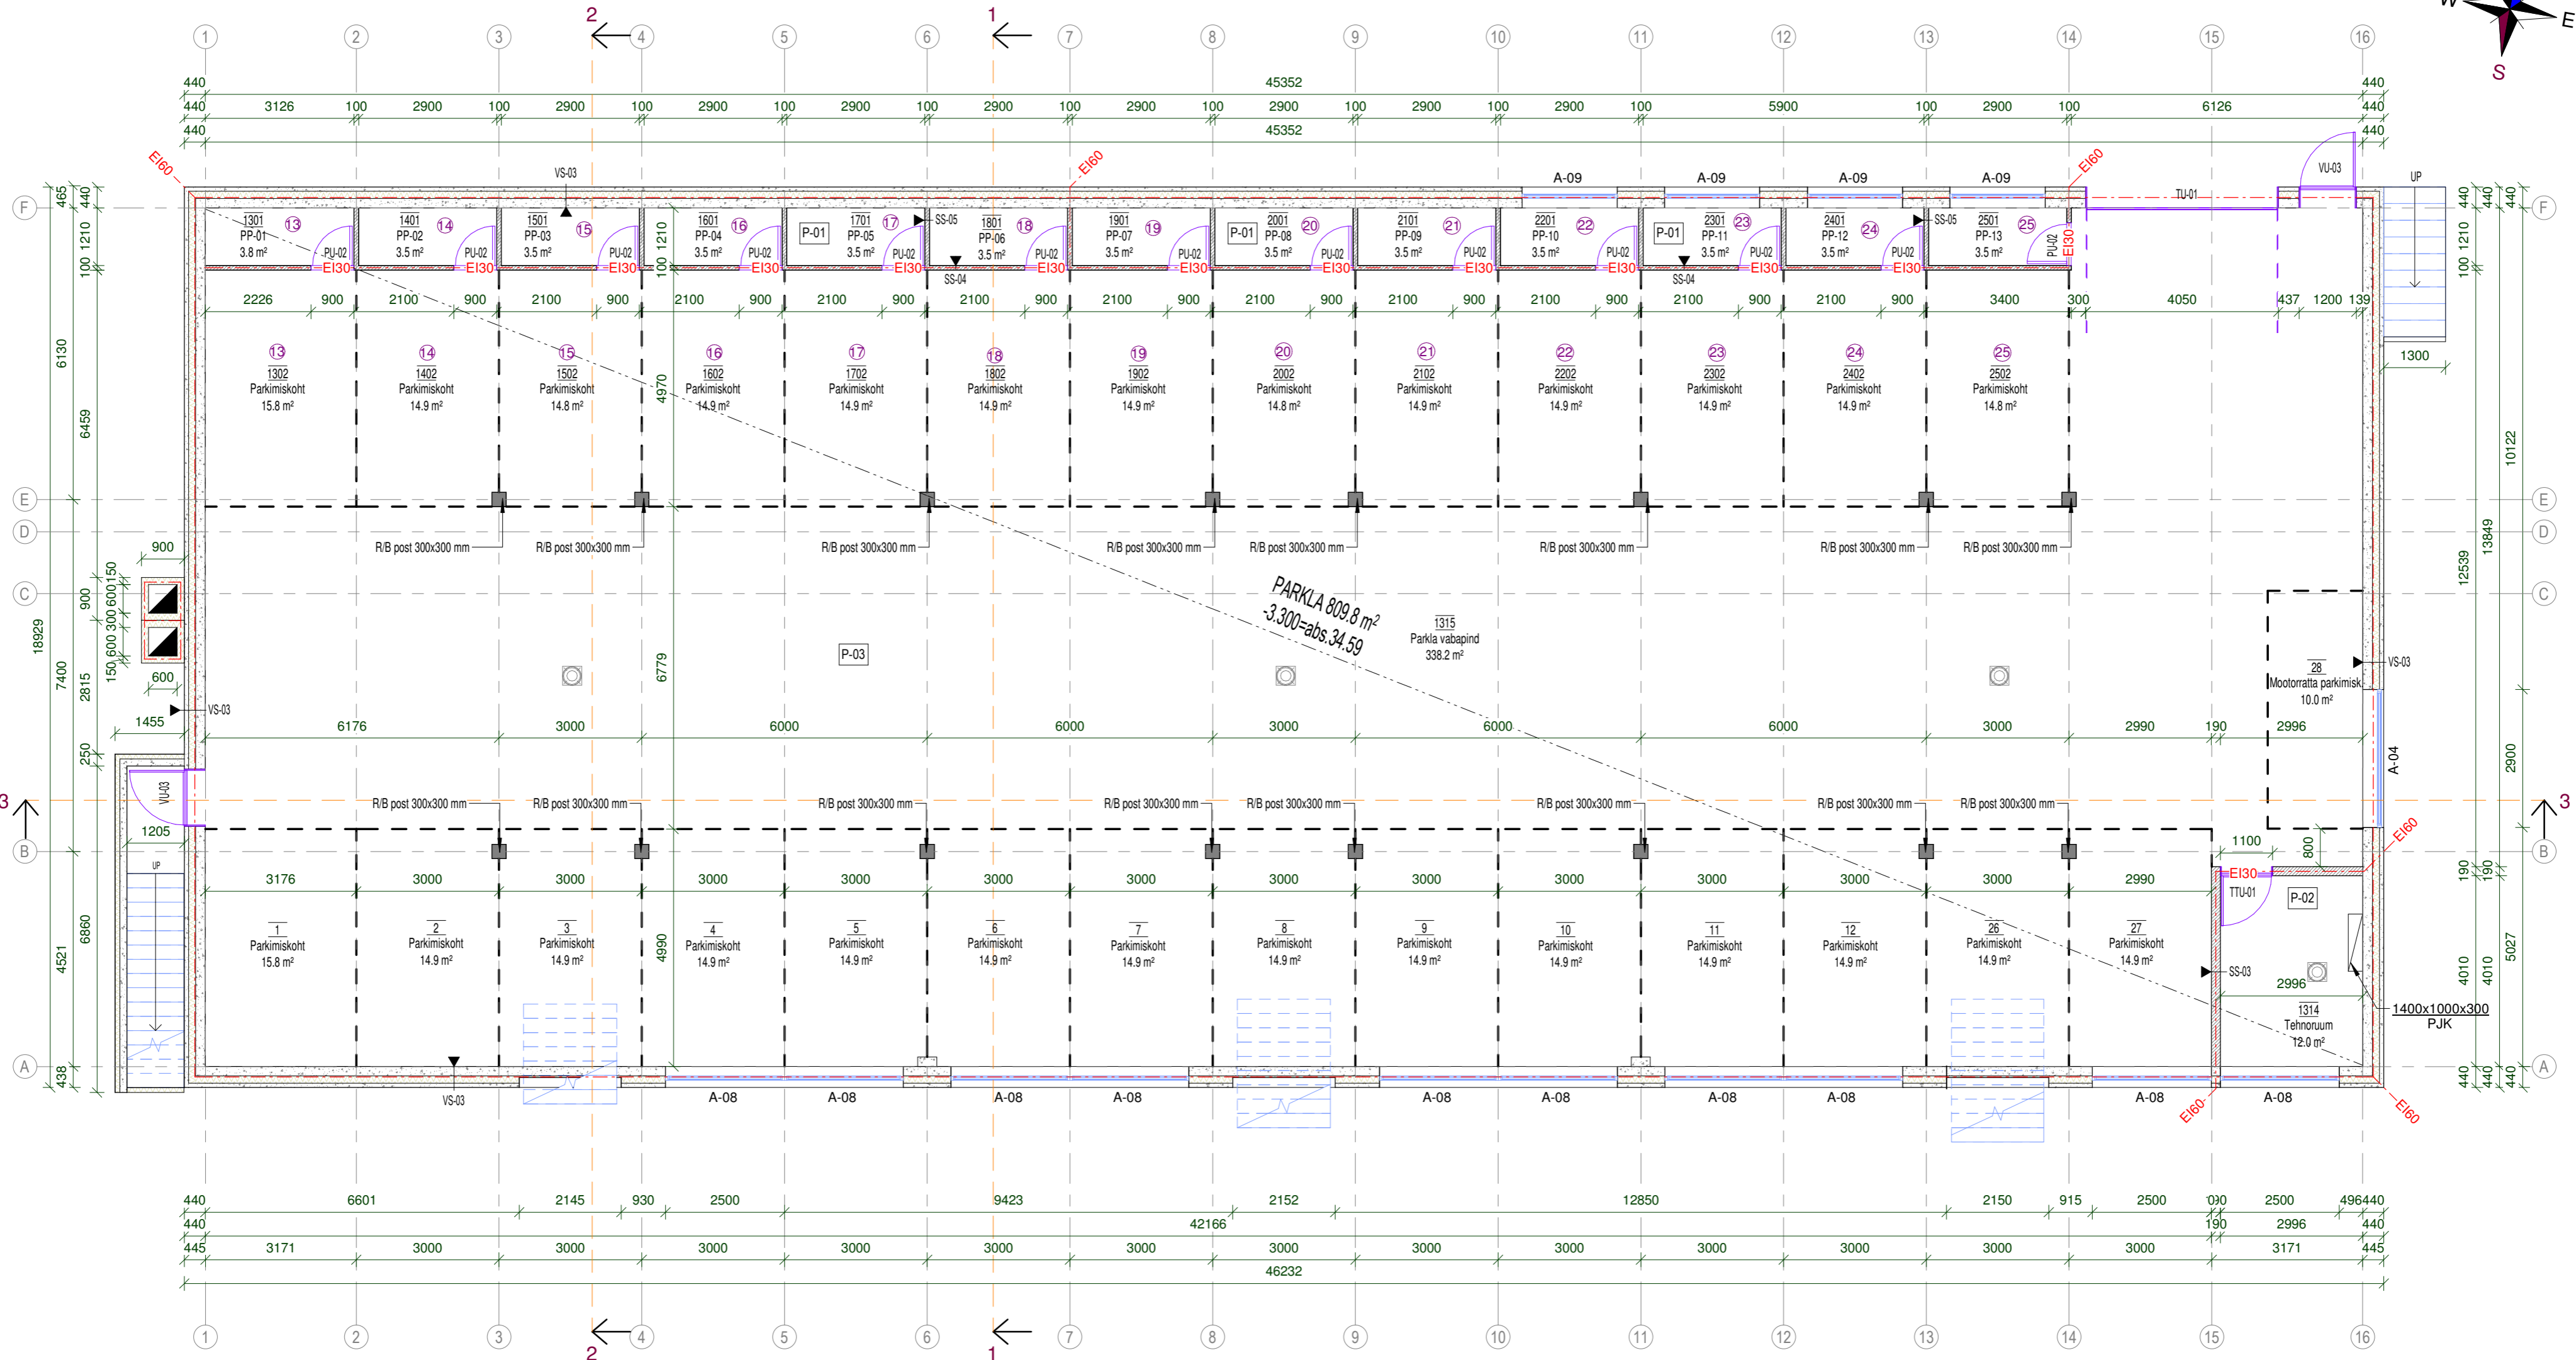

Käesolev joonis on Kuubik Projekt OÜ intellektuaalne omand. Joonise muudamine ja mittesihotstarbeline kasutamine autori loata keelatud.

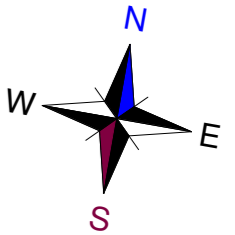

I KORRUSE PARKLA RUUMIDE EKSPLIKATSIOON				
JRK	NUMBER	NIMETUS	PINDALA	MÄRKUSED
Panipaik (PP)	1301	PP-01	3,8	
	1401	PP-02	3,5	
	1501	PP-03	3,5	
	1601	PP-04	3,5	
	1701	PP-05	3,5	
	1801	PP-06	3,5	
	1901	PP-07	3,5	
	2001	PP-08	3,5	
	2101	PP-09	3,5	
	2201	PP-10	3,5	
	2301	PP-11	3,5	
	2401	PP-12	3,5	
	2501	PP-13	3,5	
KOKKU:			45,8 m²	

Parkimiskoht (PK)	1302	PK-01	15,8	
	1402	PK-02	14,9	
	1502	PK-03	14,8	
	1602	PK-04	14,9	
	1702	PK-05	14,9	
	1802	PK-06	14,9	
	1902	PK-07	14,9	
	2002	PK-08	14,8	
	2102	PK-09	14,9	
	2202	PK-10	14,9	
	2302	PK-11	14,9	
	2402	PK-12	14,9	
	2502	PK-13	14,8	
1	PK-14	15,8		
2	PK-15	14,9		
3	PK-16	14,9		
4	PK-17	14,9		

5	PK-18	14,9	
6	PK-19	14,9	
7	PK-20	14,9	
8	PK-21	14,9	
9	PK-22	14,9	
10	PK-23	14,9	
11	PK-24	14,9	
12	PK-25	14,9	
26	PK-26	14,9	
27	PK-27	14,9	
28	PK-28	10,0	Mootorratas
KOKKU:		413,8 m²	
Tehnoruum	1314	Tehnoruum	12,0 m²
Parkla	1315	Vabapind	338,2 m²
KÕIK KOKKU:		809,8 m²	Transpordi liikumisala

**ÜLDMÄRKUSED:**

- Käesolev joonis on arhitektuurne põhimõteline lahendus.
- Joonisel näidatud materjalid ja detailid täpsustada enne tellimist arhitektiga.
- Jooniste ja seletuskirja vastuolude korral konsulteerida õige lahenduse saamiseks arhitektiga.
- Käesolev töö on koostatud eelprojekti staadiumis ning on mõeldud ehitusloa taotlemiseks. Eelprojekti järgi ehitamine on keelatud.
- Ehitustööde teostamiseks koostada põhi- ja tööprojekt.
- Kõik mõõdud täpsustada ehitustööde käigus.

Muutus	Kuupäev	Inits.	Allkiri	Muutuse sisu
Arh. osa vastutav spetsialist Andres Lunge, ARHITEKTIBÜROO LUNGE & KO OÜ (EP10532420-0001), tel.: 50 69 798				
Tellija	TÕNISSON KINNISVARAKONSULTANT (10638376) OÜ, Rebase tn 1 Tartu, Tartu Tartumaa 50104, Tellija esindaja: Sulev Puusaar, tel.: 7344888			
Objekt	Jõe tn 4, Tartu, Tartu linn			
Joonis	I KORRUSE PARKLA PLAAN			
Projekteerija	Kuubik Projekt OÜ EEP001276	Töö nr.	1725-2	Stadium
Joon.	Evert Soonberg e-mail: evert@kuubikprojekt.ee	Leht	Mõõtkaava	Projekti osa
Vast. spets.	Preet Russak tel: 52 29 046; e-mail: preet@kuubikprojekt.ee	Töö nr.	1:100	ARH/EK
		Leht	A-01	Kuupäev
				25.03.2018